ЧЕРТЁЖ ПРОЕКТА ПЛАНИРОВКИ ТЕРРИТОРИИ. М 1:1000.

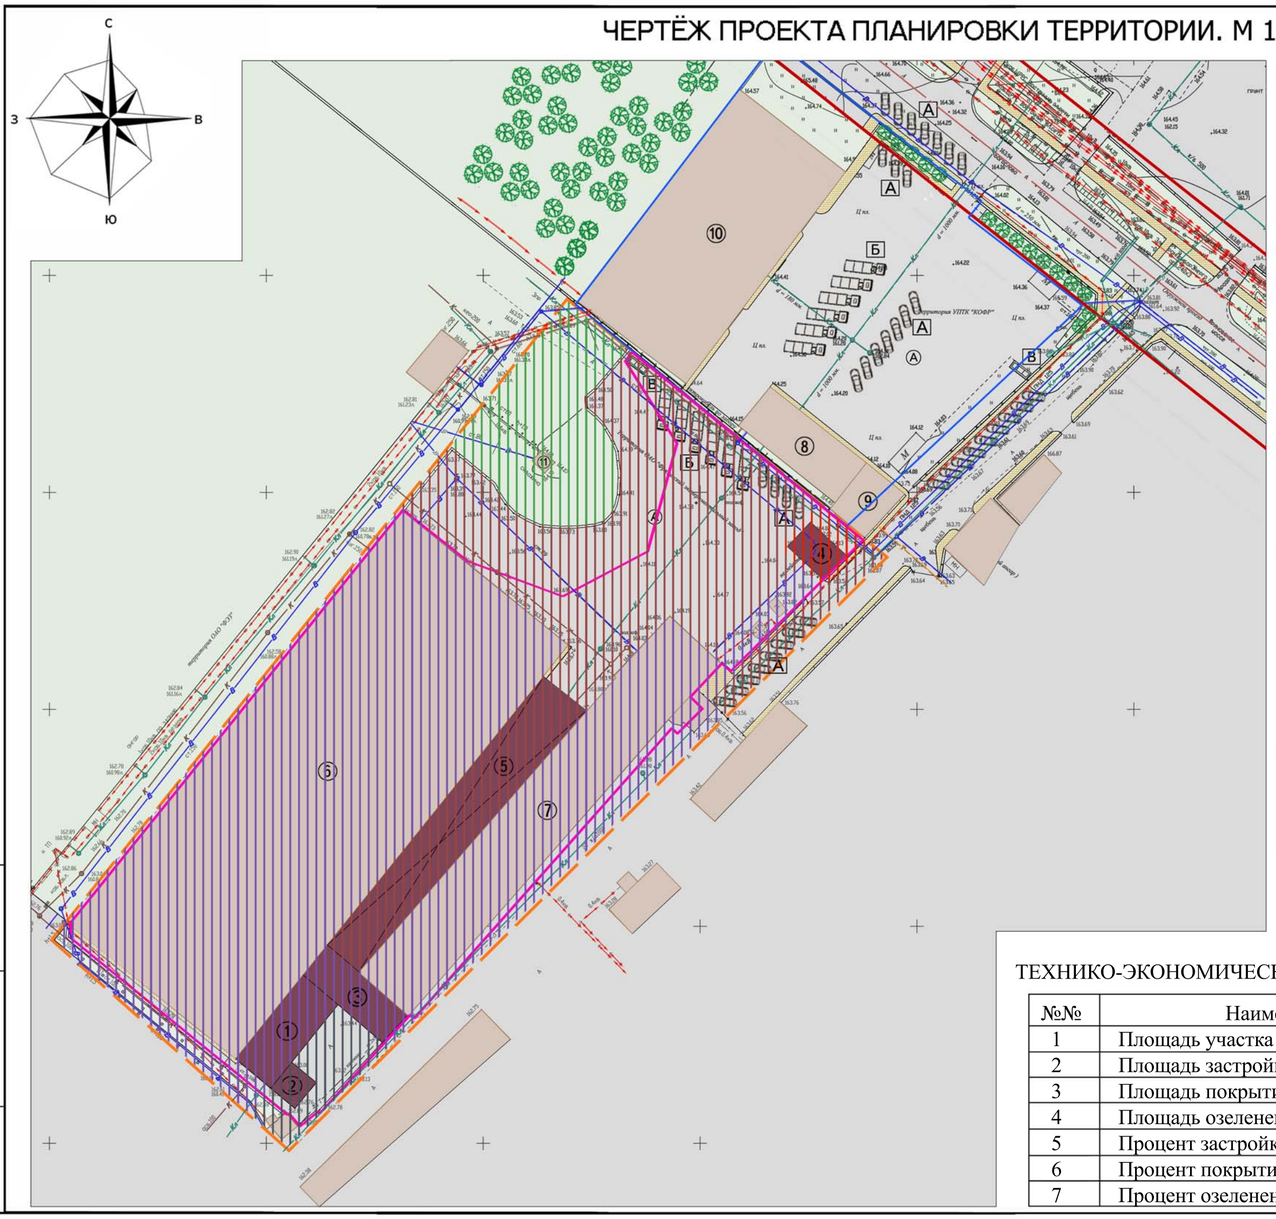

УСЛОВНЫЕ ОБОЗНАЧЕНИЯ

Обозначение	Наименование
	граница проектируемой территории
	граница зем. участка пл. 12197 кв.м. под размещение промышленно-производственно комплекса
	красные линии (существующие)
А	существующее асфальтовое покрытие
Ⓐ	проектируемое асфальтовое покрытие
	существующие здания и сооружения
	проектируемые здания и сооружения
	проектируемое покрытие тротуаров
	газонное покрытие
	проектируемые деревья
	хозяйственная площадка для сбора ТБО
ИНЖЕНЕРНЫЕ СЕТИ	
В	водопровод
К	канализация
Т	теплотрасса
Г	газопровод
	кабель связи
	электрический кабель
Кл	ливневая канализация
ПРОЕКТИРУЕМЫЕ	
В	водопровод
К	канализация
Т	теплотрасса
Г	газопровод
	кабель связи
	электрический кабель
Кл	ливневая канализация

ЭКСПЛИКАЦИЯ ЗДАНИЙ И СООРУЖЕНИЙ

№№	Наименование
Проектируемые	
1	Склад комплектующих изделий
2	Блочно-модульная котельная
3	Транспортная галерея
4	КПП
5	Навес
Существующие	
6	Производственно-складской корпус
7	Заготовительно-складской корпус
8	Производственно-складское здание
9	Административно-бытовой корпус
10	Производственно-складское здание
11	Водозаборный узел

ПЛОЩАДКИ

А	Проектируемая гостевая автостоянка легкового автотранспорта на 5-10 маш/мест
Б	Проектируемая автостоянка для грузового автотранспорта
В	Проектируемая хозяйственная площадка для сбора ТБО

ФУНКЦИОНАЛЬНОЕ ЗОНИРОВАНИЕ ТЕРРИТОРИИ

- административная зона
- производственно-складская зона
- рекреационная зона
- зона транспортного обслуживания
- инженерно-техническая зона

ТЕХНИКО-ЭКОНОМИЧЕСКИЕ ПОКАЗАТЕЛИ ПО ТЕРРИТОРИИ

№№	Наименование	Ед.изм.	Кол-во
1	Площадь участка	кв.м	15990,0
2	Площадь застройки зданий	кв.м	9300,0
3	Площадь покрытий	кв.м	5290,0
4	Площадь озеленения	кв.м	1400,0
5	Процент застройки	%	58,2
6	Процент покрытий	%	33,1
7	Процент озеленения	%	8,7

Должность	ФИО	Подпись	Дата
Директор	Костылева		
ГИП	Федяшин		
Арх.	Демченко		

Шифр 589-П-2013 ПП.2

Московская область г.Фрязино

Проект планировки территории промышленно-производственного комплекса ЗАО "Новый город", по адресу: г. Фрязино, Заводской проезд, д. 6

Стадия	Лист	Листов
ПП	1	1

Чертёж проекта планировки территории М 1:1000

ООО "Проект Групп"

ВЗАИМ. ИНВ. №

ПОДПИСЬ И ДАТА

ИНВ. № ПОДП.